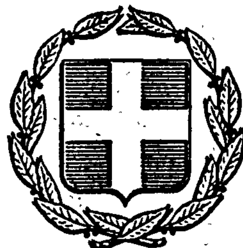


ΕΦΗΜΕΡΙΣ ΤΗΣ ΚΥΒΕΡΝΗΣΕΩΣ
ΤΗΣ ΕΛΛΗΝΙΚΗΣ ΔΗΜΟΚΡΑΤΙΑΣ

ΕΝ ΑΘΗΝΑΙΣ ΤΗ 5 ΜΑΪΟΥ 1980 | ΤΕΥΧΟΣ ΤΕΤΑΡΤΟΝ | ΑΡΙΘΜΟΣ ΦΥΛΛΟΥ 273

ΠΕΡΙΕΧΟΜΕΝΑ

ΑΠΑΛΛΟΤΡΙΩΣΕΙΣ

ΑΠΟΦΑΣΕΙΣ

Ἀριθ. Δ/245621 (1)

Περὶ μερικῆς ἄρσεως ἀναδασώσεως τμημάτων ἐμβαδοῦ 1,250 καὶ 13,950 στρεμμάτων στὴ θέση «Τσελεπιτσάρι» περιοχῆς Χαλκηδῶνος Δήμου Νικαίας ποὺ κηρύχθηκαν ὡς ἀναδασωτέα μὲ τὴν 108424/13.9.1934 ἀπόφαση τοῦ Ὑπουργοῦ Γεωργίας.

Ο ΝΟΜΑΡΧΗΣ ΑΤΤΙΚΗΣ
ΔΙΑΜΕΡΙΣΜΑ ΠΕΙΡΑΙΩΣ

Ἔχοντας ὑπόψη:

1. Τὶς διατάξεις: α) Τοῦ Ν. 3200/55, Ν.Δ. 532/70 καὶ Ν. Δ. 1147/72 β) τοῦ ἄρθρου 24 παρ. 1 τοῦ Συντάγματος, γ) Τοῦ ἄρθρου 44 παρ. 3 τοῦ Ν. 998/79 «περὶ προστασίας τῶν δασῶν καὶ τῶν δασικῶν ἐν γένει ἐκτάσεων τῆς χώρας» (ἄρση ἀναδασώσεων), δ) Τοῦ ἄρθρου 52 παρ. 4 τοῦ ἴδιου πιὸ πάνω Νόμου (Ἀθλητικοὶ χῶροι καὶ ἐγκαταστάσεις).

2. Τὴν 174028/2137 π. ἐ./29.3.1980 διαταγὴ τοῦ Ὑπουργείου Γεωργίας, σχετικὰ μὲ ἄρση ἀναδασώσεως ἀπὸ τὴν ἔκταση ποὺ περικλείεται ἀπὸ τὰ στοιχεῖα ΙΛΗΘΙ τοῦ συνημμένου στὴν παροῦσα ἀπόφαση φωτοτυπικοῦ ἀντιγράφου χάρτη.

3. Τὸ γεγονὸς ὅτι σὲ τμῆμα ἀπὸ τὴν πιὸ πάνω ἔκταση ἔχει γίνει ἄρση ἀναδασώσεως μὲ τὸ ἀπὸ 7.7.1978 Π.Δ. ποὺ δημοσιεύτηκε στὸ 402/τεῦχος Δ' 8.8.1978 φύλλο τῆς Ἐφημερίδας τῆς Κυβερνήσεως καὶ ὡς ἐκ τούτου γιὰ τὸ τμῆμα αὐτὸ δὲν ἀπαιτεῖται ἄρση ἀναδασώσεως.

4. Τὰ μὲ ἀριθμοὺς 14943/6.7.1977, 1537/10.2.1978 καὶ 7956/30.9.1978 ἔγγραφα τῆς Γενικῆς Γραμματείας Ἀθλητισμοῦ, σχετικὰ μὲ παραχώρηση δασικῶν ἐκτάσεων γιὰ δημιουργία ἀθλητικῶν ἐγκαταστάσεων, στὴ θέση «Τσελεπιτσάρι» περιοχῆς Χαλκηδῶνος τοῦ Δήμου Νικαίας

5. Τὸν μὲ ἀριθμὸ 2/11.10.1977 τίτλο παραχωρήσεως Δημόσιας Δασικῆς ἐκτάσεως, κατὰ χρήση πρὸς τὴν Γενικὴ Γραμματεία Ἀθλητισμοῦ, ποὺ ἐκδόθηκε ἀπὸ μᾶς, ἀλλὰ ὁ ἀνωτέρω τίτλος δὲν ἐφαρμόσθηκε οὔτε ἡ ἔκταση παραδόθηκε στὸν παραχωρησιοῦχο (Γενικὴ Γραμματεία Ἀθλητισμοῦ) διότι στὸ προπαρασκευαστικὸ στάδιο γιὰ τὴν παράδοση τῆς ἐκτάσεως διαπιστώθηκε ὅτι στὸ παραχωρητήριο συμπεριλαμβάνεται καὶ μέρος ἰδιωτικῆς ἐκτάσεως.

Αἴρεται μερικῶς ἡ ἀναδάσωση ποὺ κηρύχθηκε διὰ τῆς 108424/19.3.1934 ἀποφάσεως τοῦ Ὑπουργείου Γεωργίας (ΦΕΚ 134/34) σὲ ἔκταση ἐμβαδοῦ 1,250 καὶ 13/950 στρεμμάτων ἤτοι:

Τμῆμα Α' στοιχεῖα α. Θ. β. α. ΕΙ 1,250 στρεμ.
Τμῆμα Β' στοιχ. γ. δ. Λ. Η. γ. Ε2 13.950 στρεμ.


15,200 στρεμ.

ποὺ βρίσκεται στὴ θέση «ΤΣΕΛΕΠΙΤΣΑΡΙ» περιοχῆς Χαλκηδώνας τοῦ Δήμου Νικαίας, ὅπως φαίνεται μὲ τὰ πιὸ πάνω στοιχεῖα α. Θ.Β. α καὶ γ.δ. Λ.Η. γ., συνολικοῦ ἐμβαδοῦ 15,200 στρεμμάτων, στὸ προσαρτημένο στὴν παροῦσα ἀπόφαση φωτοτυπικὸ ἀντίγραφο χάρτη μὲ κλίμακα 1:5.000, θεωρημένο ἀπὸ μᾶς, γιὰ τὸ σκοπὸ τῆς παραχωρήσεως ἐκτάσεως, 27,450 στρεμμάτων στὴ Γενικὴ Γραμματεία Ἀθλητισμοῦ πρὸς ἀνέγερση Ἀθλητικοῦ Κέντρου

Ἡ ἀπόφαση αὐτὴ νὰ δημοσιευθεῖ στὴν Ἐφημερίδα τῆς Κυβερνήσεως.

Πειραιεύς, 14 Ἀπριλίου 1980

Ὁ Ἀναπλ. Νομάρχης
ΠΑΥΛΟΣ ΓΕΡΟΓΙΑΝΝΗΣ

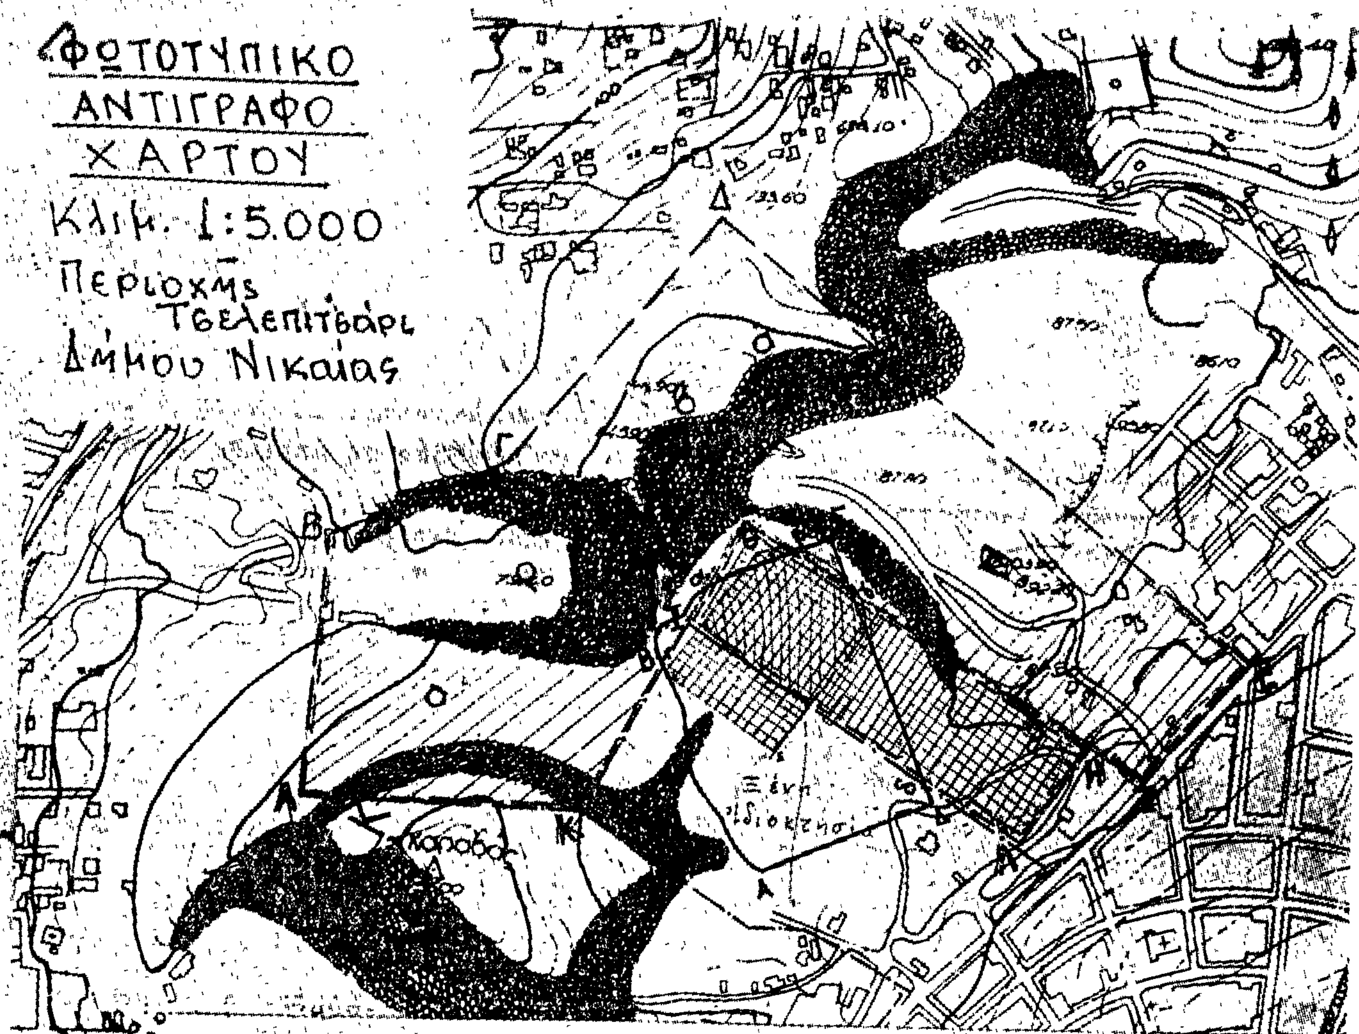

Εθεωρήθη

Πειραιάς 14 - 4 - 1980

Ο Νομάρχης | Ο Δ/ντής Δασών | Ο Δασάρχης | Ο Συντάξας Δασολόγος

Παύλος Γεροχιάννης | Δημ. Δελμάδεος | Δημ. Γερίτζας | Ευάγγ. Σακελλαρίδης

Ανήκει στη Δ/245621/14-4-1980 απόφαση.

ΠΟΛΕΟΔΟΜΙΑ

ΔΙΑΤΑΓΜΑΤΑ

(2)

Περὶ τροποποιήσεως τοῦ ρυμοτομικοῦ σχεδίου 'Αθηνῶν.

Ο ΠΡΟΕΔΡΟΣ ΤΗΣ ΕΛΛΗΝΙΚΗΣ ΔΗΜΟΚΡΑΤΙΑΣ

Ἔχοντες ὑπ' ὄψει :

1. Τὰς διατάξεις τοῦ ἀπὸ 17 'Ιουλίου 1923 Ν. Δ/τος «περὶ σχεδίων πόλεων κλπ», ὡς μεταγενεστέρως ἐτροποποιήθησαν καὶ συνεπληρώθησαν καὶ εἰδικώτερον τῶν ἄρθρων 3 καὶ 70 αὐτοῦ.
2. Τὰς διατάξεις τοῦ ἄρθρου 62 (παρ. 1) τοῦ Ν. 947/1979 «περὶ οἰκιστικῶν περιοχῶν».
3. Τὰς διατάξεις τοῦ Ν. 1032/1980 «περὶ συστάσεως 'Υπουργείου Χωροταξίας, Οἰκισμοῦ καὶ Περιβάλλοντος» (ΦΕΚ. 57/τ.Α') καὶ εἰδικώτερον τῶν ἄρθρων 2 καὶ 7 αὐτοῦ.
4. Τὴν ὑπ' ἀριθμ. 867/1979 πρᾶξιν τοῦ Δημοτικοῦ Συμβουλίου 'Αθηναίων.
5. Τὴν ὑπ' ἀριθμ. 740/1978 γνωμοδότησιν τοῦ Συμβουλίου Δημοσίων Ἔργων (Τμῆμα Οἰκισμοῦ), προτάσει τοῦ 'Υπουργοῦ Χωροταξίας, Οἰκισμοῦ καὶ Περιβάλλοντος, ἀποφασίζομεν :

Ἄρθρον Μόνον.

'Εγκρίνεται ἡ τροποποίησις τοῦ ρυμοτομικοῦ σχεδίου 'Αθηνῶν εἰς τὴν περιοχὴν Ἄνω 'Αμπελοκήπων καὶ δὴ εἰς τὴν συμβολὴν τῶν ὁδῶν Γιαννούλη-Αἰτωλοῦ καὶ Σεβαστοπούλου, ὡς ἐμφαίνεται εἰς τὸ ὑπὸ τοῦ Γενικοῦ Διευθυντοῦ Οἰκισμοῦ θεωρημένον διὰ τῆς ὑπ' ἀριθ. Γ.2449/1980 πράξεως αὐτοῦ σχετικὸν πρωτότυπον διάγραμμα ὑπὸ κλίμακα 1 : 2.000, τοῦ ὁποίου συνοπτικὸν ἀντίτυπον δημοσιεύεται μετὰ τοῦ παρόντος.

Εἰς τὸν 'Υπουργὸν Χωροταξίας, Οἰκισμοῦ καὶ Περιβάλλοντος, ἀναθέτομεν τὴν δημοσίευσιν καὶ ἐκτέλεσιν τοῦ παρόντος Διατάγματος.


'Εν 'Αθήναις τῇ 22 'Απριλίου 1980


Ο ΠΡΟΕΔΡΟΣ ΤΗΣ ΔΗΜΟΚΡΑΤΙΑΣ
ΚΩΝΣΤΑΝΤΙΝΟΣ Δ. ΤΣΑΤΣΟΣ

Ο ΥΠΟΥΡΓΟΣ ΧΩΡΟΤΑΞΙΑΣ, ΟΙΚΙΣΜΟΥ ΚΑΙ ΠΕΡΙΒΑΛΛΟΝΤΟΣ
ΣΤΕΦΑΝΟΣ ΜΑΝΟΣ

ΑΘΗΝΑ

Κλ:1:2000

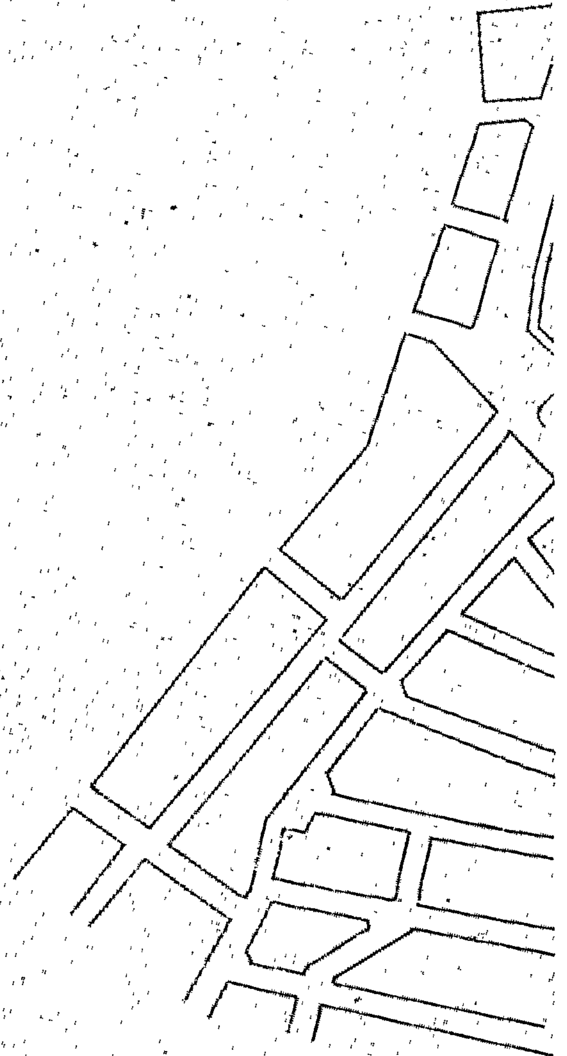

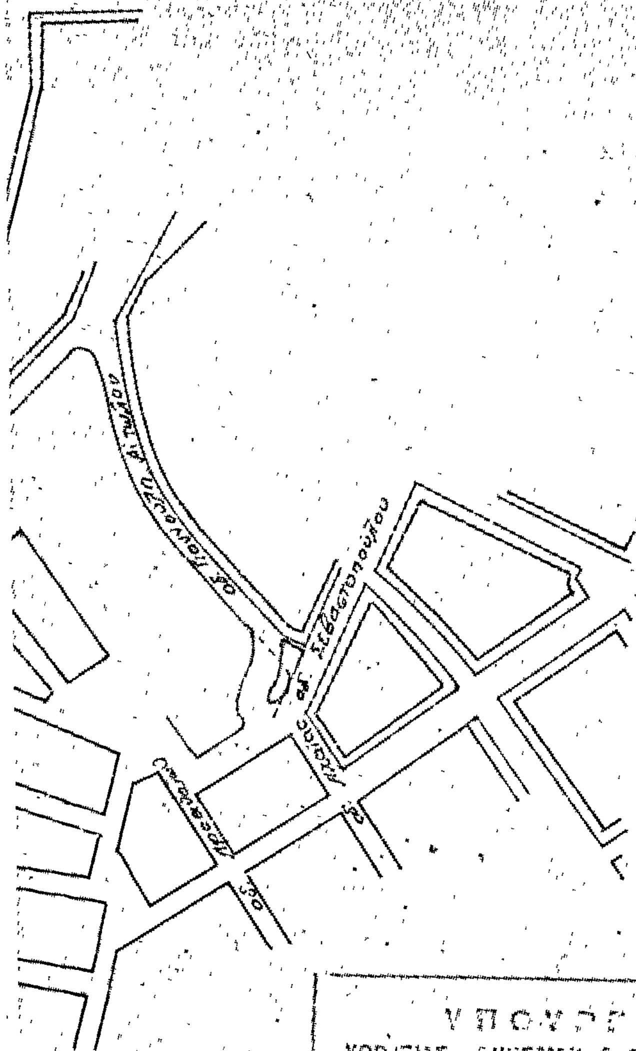

ΥΠΟΥΡΓΕΙΟ

ΔΙΕΥΘΥΝΣΗ ΟΙΚΙΣΜΟΥ

Γ.2449/1980

ΔΙΑΤΑΓΜΑ ΠΕΡΙ τροποποιήσεως του ρυμοτομικού σχεδίου Αθηνών

ΑΘΗΝΑ 17 Απριλίου 1980

Θ. ΡΟΥΣΣΟΥ

(3)

Περὶ τροποποιήσεως τοῦ ρυμοτομικοῦ σχεδίου Περιστερίου ('Αττικῆς).

Ο ΠΡΟΕΔΡΟΣ ΤΗΣ ΕΛΛΗΝΙΚΗΣ ΔΗΜΟΚΡΑΤΙΑΣ

"Εχοντες ὑπ' ὄψει :

1. Τὰς διατάξεις τοῦ ἀπὸ 17 'Ιουλίου 1923 Ν. Δ/τος «περὶ σχεδίων πόλεων κλπ.», ὡς μεταγενεστέρως ἐτροποποιήθησαν καὶ συνεπληρώθησαν καὶ εἰδικώτερον τῶν ἄρθρων 3 καὶ 70 αὐτοῦ.
2. Τὰς διατάξεις τοῦ ἄρθρου 62 (παρ. 1) τοῦ Ν. 947/1979 «περὶ οἰκιστικῶν περιοχῶν».
3. Τὰς διατάξεις τοῦ Ν. 1032/1980 «περὶ συστάσεως 'Υπουργείου Χωροταξίας, Οἰκισμοῦ καὶ Περιβάλλοντος» (ΦΕΚ 57/Α) καὶ εἰδικώτερον τῶν ἄρθρων 2 καὶ 7 αὐτοῦ.
4. Τὴν ὑπ' ἀριθ. 446/1977 πρᾶξιν τοῦ Δημοτικοῦ Συμβουλίου Περιστερίου.
5. Τὴν ὑπ' ἀριθ. 142/1980 γνωμοδότησιν τοῦ Συμβουλίου Δημοσίων "Εργων (Τμῆμα Οἰκισμοῦ) προτάσει τοῦ 'Υπουργοῦ Χωροταξίας, Οἰκισμοῦ καὶ Περιβάλλοντος, ἀποφασίζομεν :

"Αρθρον Μόνον.

'Εγκρίνεται ἡ τροποποίησις τοῦ ρυμοτομικοῦ σχεδίου Περιστερίου ('Αττικῆς) εἰς τὸ ὑπ' ἀριθ. 1667 οἰκοδομικὸν τετράγωνον διὰ τῆς δημιουργίας ἐντὸς αὐτοῦ πεζοδρόμου, ὡς ἐμφαίνεται εἰς τὸ ὑπὸ τοῦ Γενικοῦ Διευθυντοῦ Οἰκισμοῦ θεωρημένον διὰ τῆς ὑπ' ἀριθ. Γ.2442/1980 πράξεως αὐτοῦ σχετικὸν πρωτότυπον διάγραμμα ὑπὸ κλίμακα 1 : 500, τοῦ ὁποίου συνοπτικὸν ἀντίτυπον δημοσιεύεται μετὰ τοῦ παρόντος.

Εἰς τὸν 'Υπουργὸν Χωροταξίας, Οἰκισμοῦ καὶ Περιβάλλοντος, ἀναθέτομεν τὴν δημοσίευσιν καὶ ἐκτέλεσιν τοῦ παρόντος Διατάγματος.

'Εν 'Αθήναις τῇ 22 'Απριλίου 1980


Ο ΠΡΟΕΔΡΟΣ ΤΗΣ ΔΗΜΟΚΡΑΤΙΑΣ

ΚΩΝΣΤΑΝΤΙΝΟΣ Δ. ΤΣΑΤΣΟΣ

Ο ΥΠΟΥΡΓΟΣ ΧΩΡΟΤΑΞΙΑΣ, ΟΙΚΙΣΜΟΥ ΚΑΙ ΠΕΡΙΒΑΛΛΟΝΤΟΣ

ΣΤΕΦΑΝΟΣ ΜΑΝΟΣ

ΠΕΡΙΣΤΕΡΙ ΚΛ. 1:500

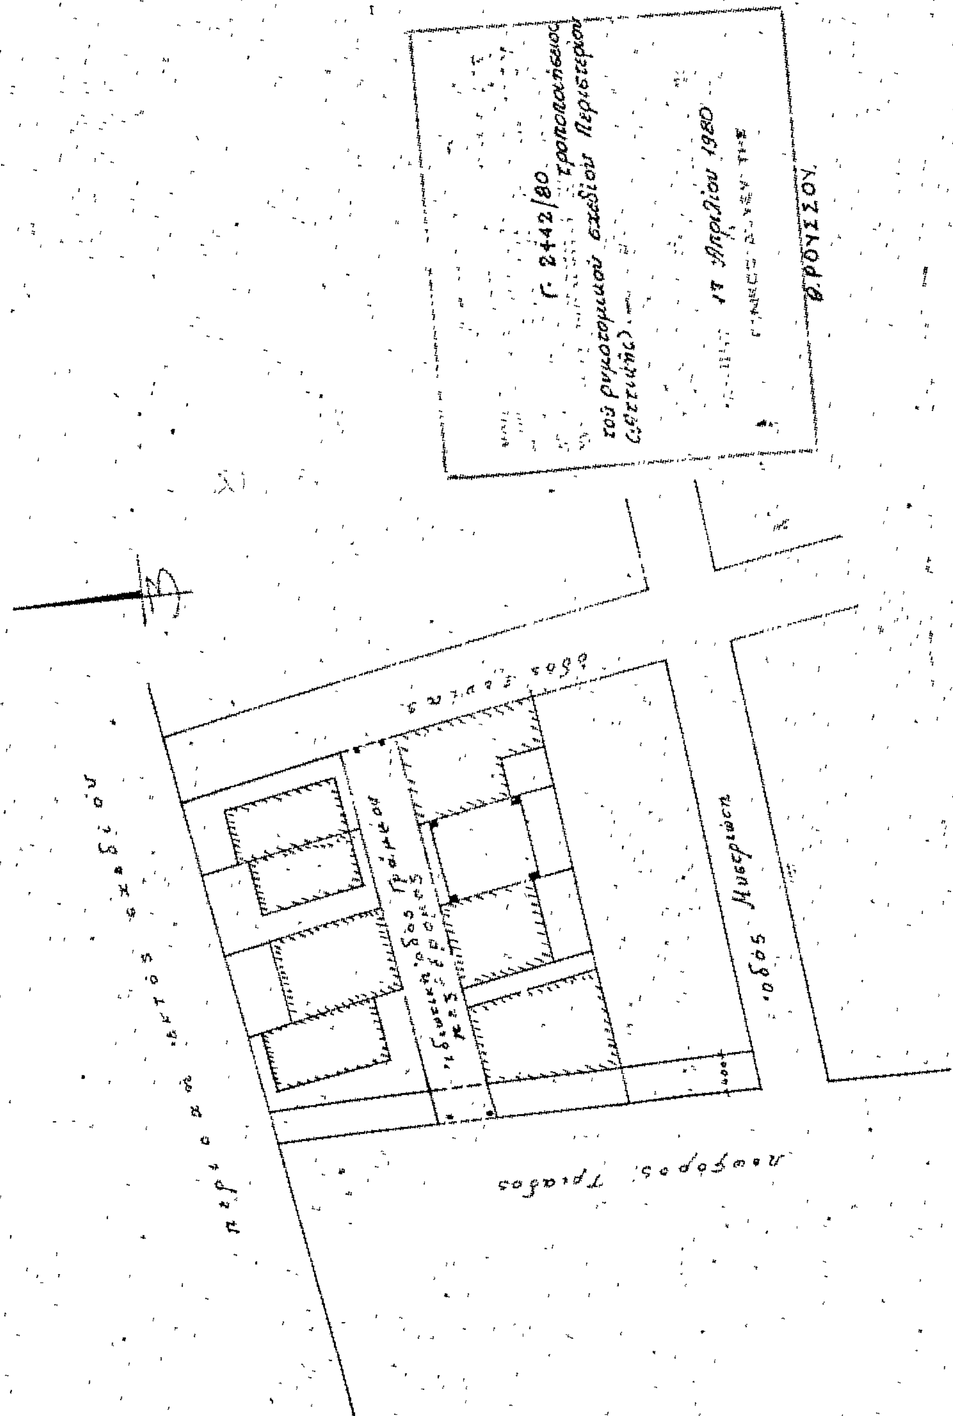

ΑΝΑΚΟΙΝΩΣΕΙΣ

(4)

Περὶ εἰδοποιήσεως τῆς γενομένης παρακαταθέσεως ἀποζημιώσεως λόγῳ ρυμοτομίας τμήματος οἰκοπέδου ἐν Θεσσαλονίκῃ.

Περίληψις τῆς ὑπ' ἀριθ. 9361/1980 πράξεως καταθέσεως γραμματίου παρακαταθήκης τῆς Συμβολαιογράφου Θεσσαλονίκης Αἰκατερίνης Φάσσου σύζ. Κων/νου Χριστομάνου.

Καταθέται: Μιχαὴλ Γεωργίου Κυριακοῦ καὶ Ἀθανάσιος Γεωργίου Κυριακοῦ, κάτοικοι ἀμφότεροι Θεσσαλονίκης, ὁδὸς Δημητρίου Γούναρη ἀριθ. 42.

Περιεχόμενον πράξεως: Κατάθεσις τοῦ ὑπ' ἀρ. 270.670/22.4.1980 γραμματίου συστάσεως παρακαταθήκης τοῦ ἐν Θεσσαλονίκῃ Ὑποκαταστήματος τοῦ Ταμείου Παρακαταθηκῶν καὶ Δανείων ἐκ δραχμῶν 330.000 ὑπὲρ τοῦ φερομένου εἰς τὴν ὑπ' ἀριθ. 2540/68 πρᾶξιν τακτοποιήσεως ἰδιοκτήτου Κοσμᾶ Γαλιλαία καὶ ἐν τῇ αἰτήσει καθορισμοῦ τιμῆς φερομένου ὡς δικαιούχου Πατρόκλου Κ. Γαλιλαία, εἰς ἀποζημίωσιν καθορισθεῖσαν δυνάμει τῆς ὑπ' ἀριθ. 522/1980 ἀποφάσεως τοῦ Ἐφετείου Θεσσαλονίκης διὰ τὴν κατόπιν τῆς ὑπ' ἀριθ. 2540/1968 πράξεως τακτοποιήσεως τοῦ Π.Γ.Θ. κυρωθείσης διὰ τῆς ὑπ' ἀριθ. 67750/1968 ἀποφάσεως τῆς Νομαρχίας Θεσσαλονίκης, ρυμοτόμησιν τμήματος οἰκοπέδου ὑπὸ τὰ στοιχεῖα 29—7ρ—9—25—29 ἐκτάσεως 33 μ2, δι' ὃ ὑπόχρεοι εἶναι οἱ καταθέται.

Ἐν Θεσσαλονίκῃ τῇ 29 Ἀπριλίου 1980

Ὁ Πληρεξούσιος Δικηγόρος
ΑΘΑΝΑΣΙΟΣ Ι. ΠΑΛΑΜΗΔΗΣ

(Ἀριθ. τριπλ. 23600/80 τοῦ 10ου Δημ. Ταμ. Ἀθηνῶν)

ΑΠΟ ΤΟ ΕΘΝΙΚΟ ΤΥΠΟΓΡΑΦΕΙΟ